



แบบที่ 5

รูป ISOMETRIC ที่จอดรถจักรยาน ขนาด 24 คัน
มหาวิทยาลัยเทคโนโลยีพระจอมเกล้าธนบุรี
1:20

แบบที่ 5

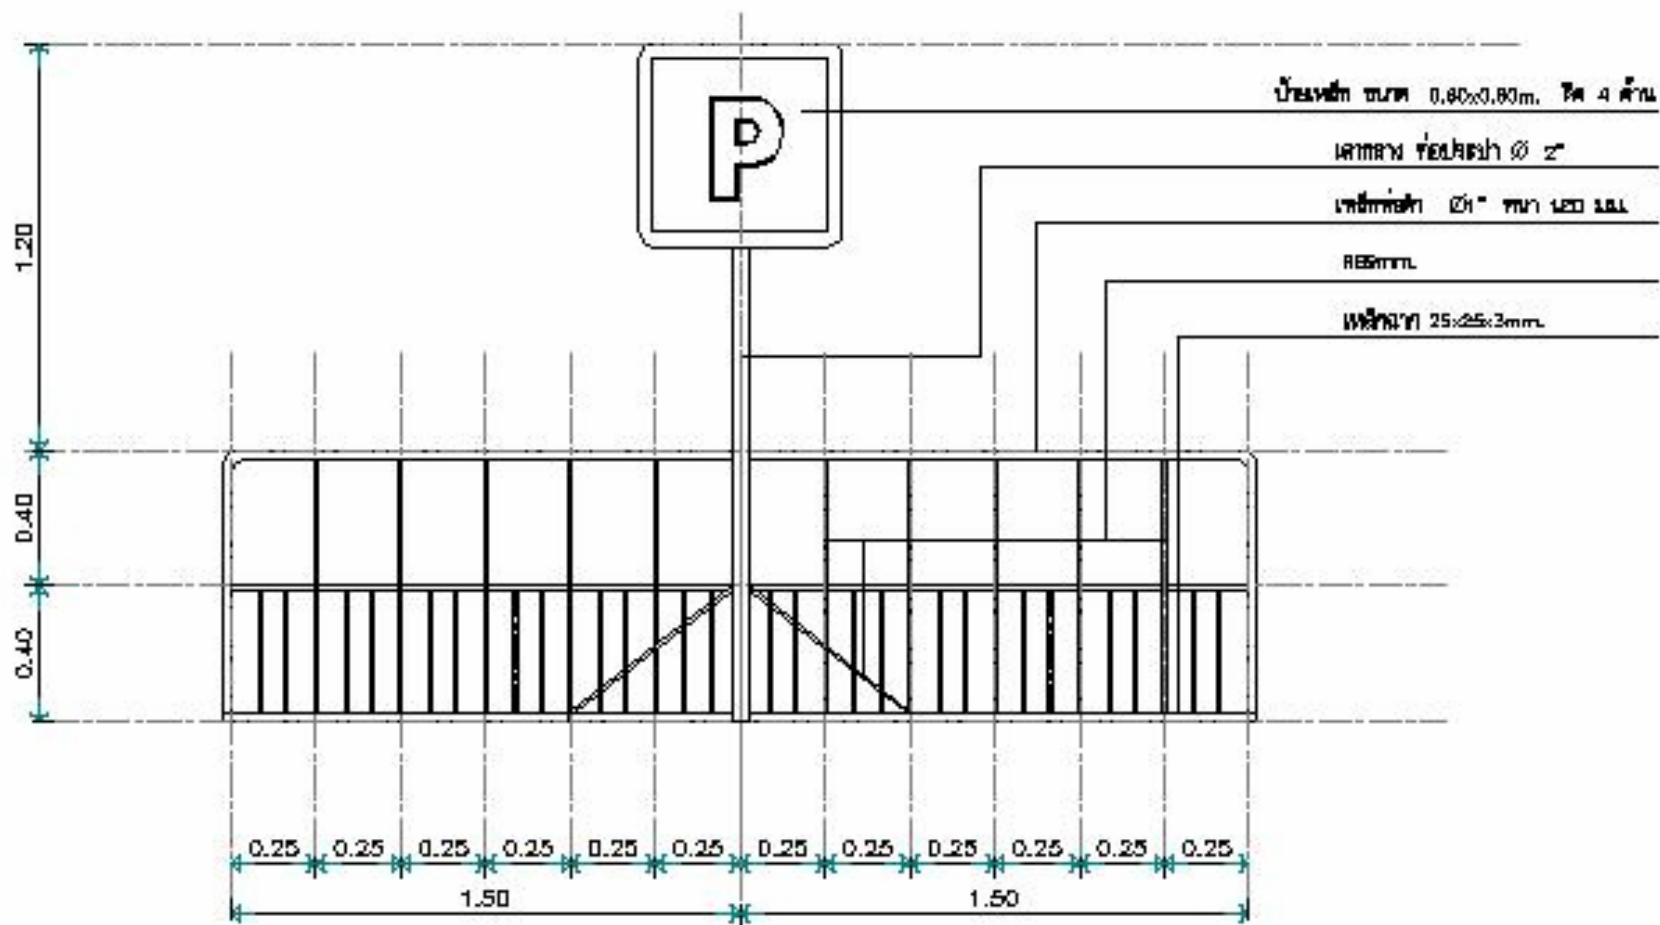

รูปด้านหน้า
ขนาด 1:20

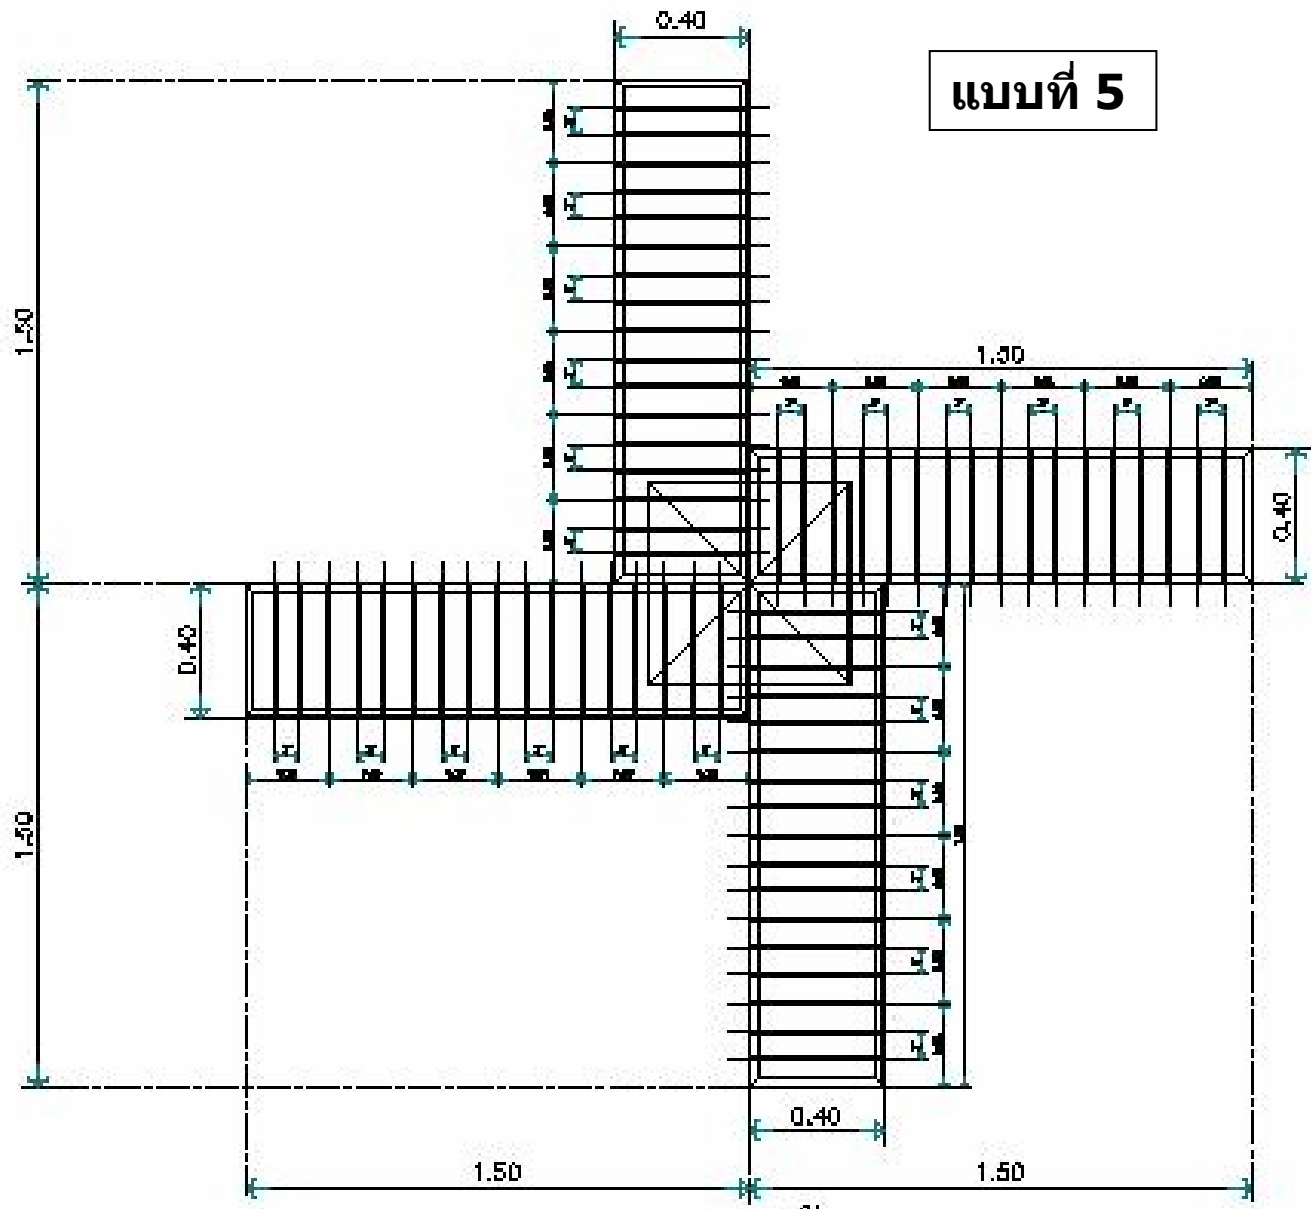

แบบที่ 5

รูปตัดขวาง
มาตราส่วน 1:20